


2168500
581000

2169000
581000

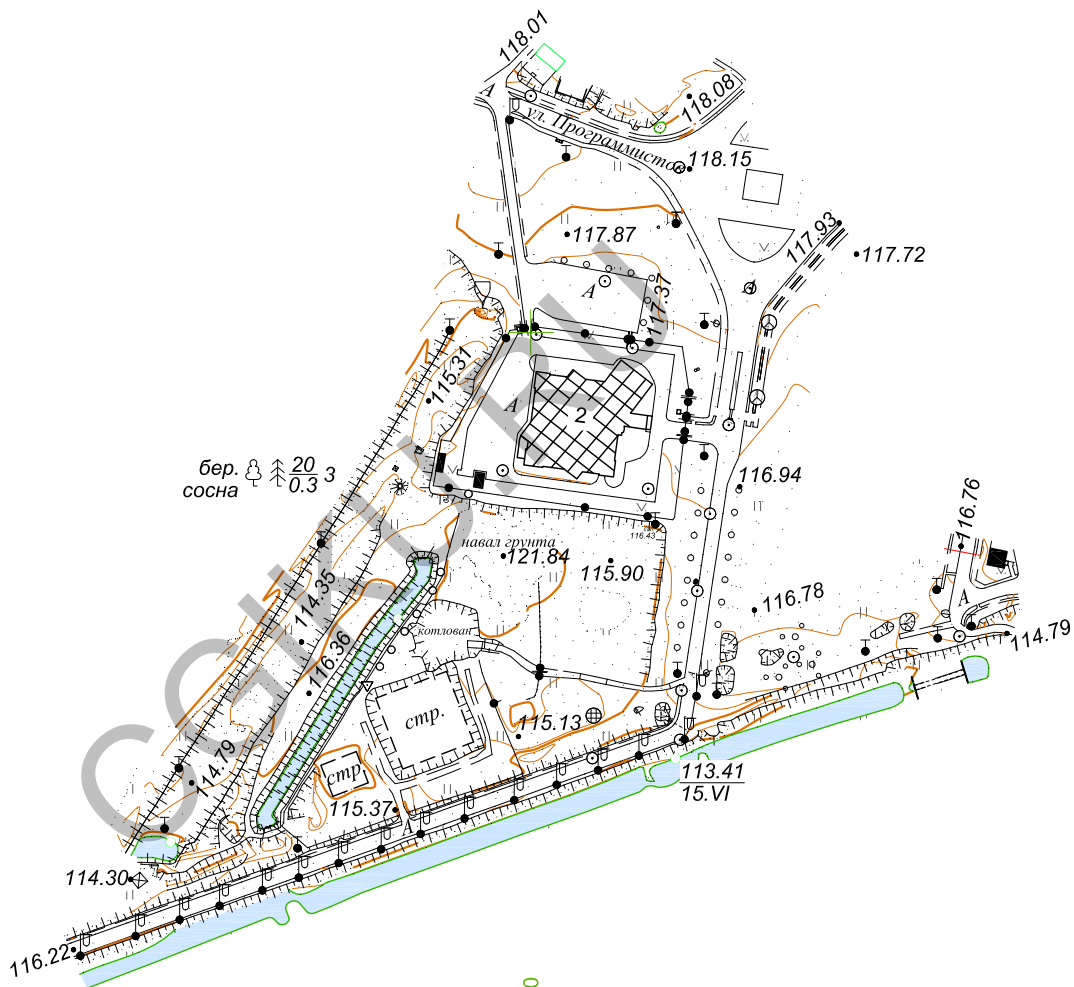

2168500
580000

2169000
580000

Система координат МСК-50
Система высот Балтийская 1977г.

Задание № 419					
Московская область, г. Дубна, ул. Макаренко, д. 46					
Изм.	Кол.уч.	Лист	№ док.	Подп.	Дата
Нач. кам. отдела		Каоваленко А.В.			
Гл. инженер		Мурагин Е.Ю.			
Предпроектные работы				Стадия	Лист
				ПП	1
				Листов	1
Топографический план Масштаб 1:5000				ООО "ЦГиКУ" 2016	